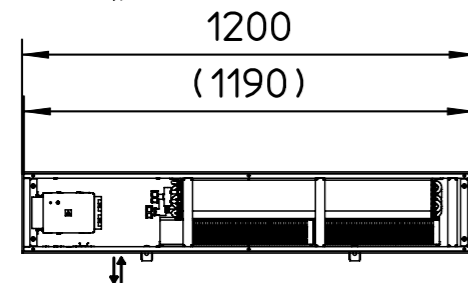
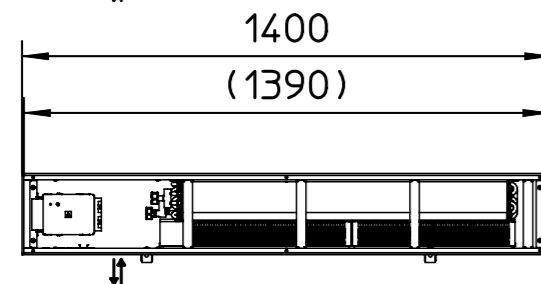


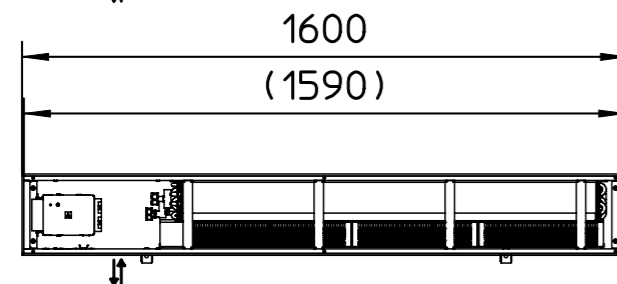

 Fensterseite
 Raumseite

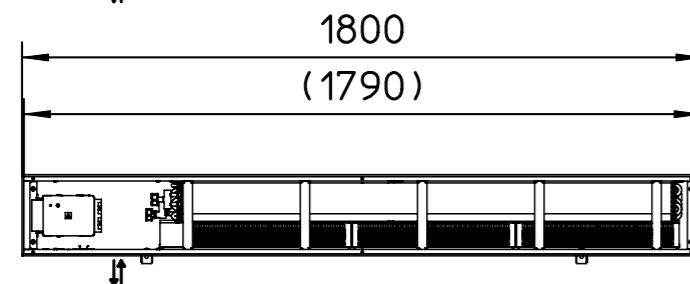

 Fensterseite
 Raumseite

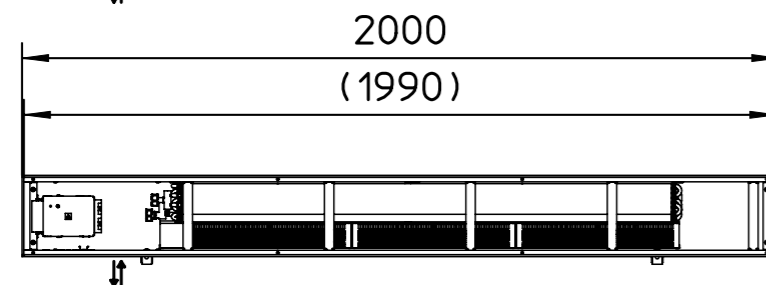

 Fensterseite
 Raumseite

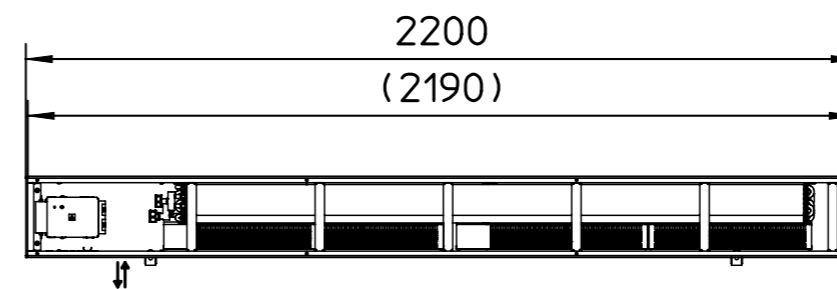

 Fensterseite
 Raumseite

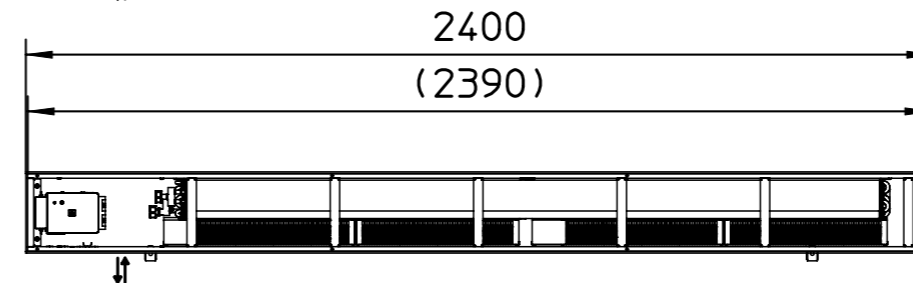

 Fensterseite
 Raumseite

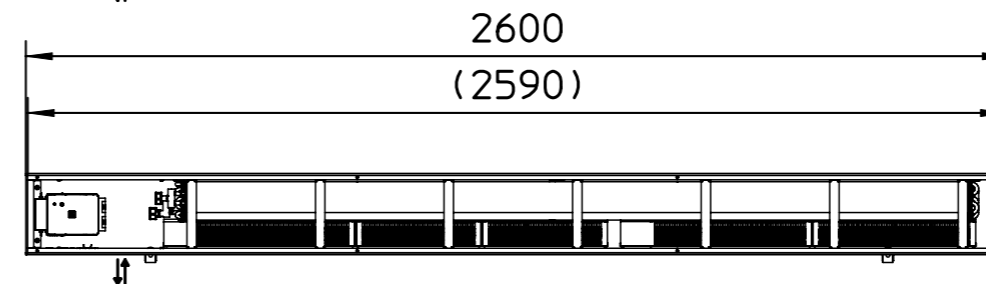

 Fensterseite
 Raumseite

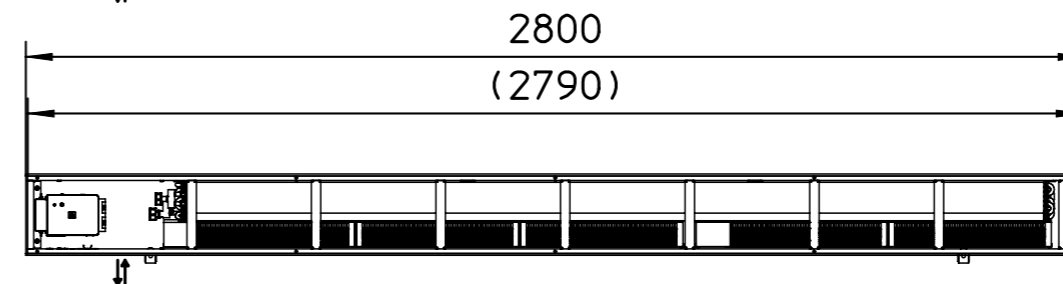

 Fensterseite
 Raumseite

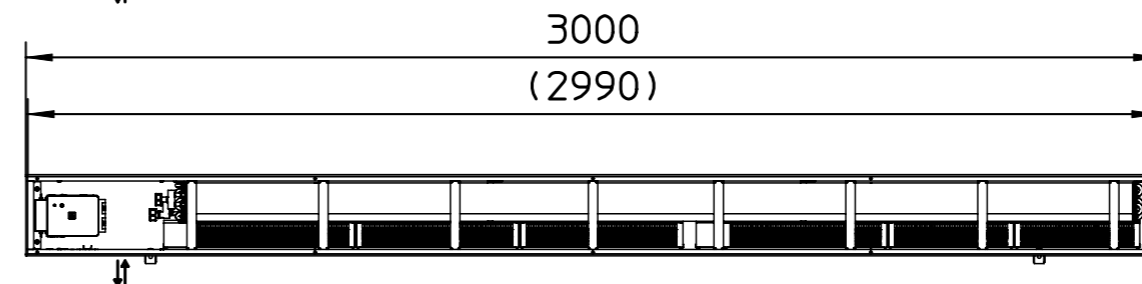

 Fensterseite
 Raumseite

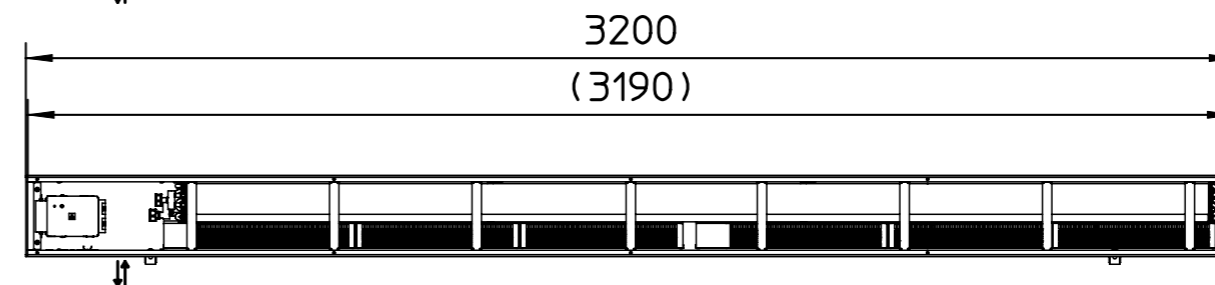

 Fensterseite
 Raumseite


 Fensterseite
 Raumseite


 Fensterseite
 Raumseite


 Fensterseite
 Raumseite


Katherm QK 215
Draufsichten

Schnitte:

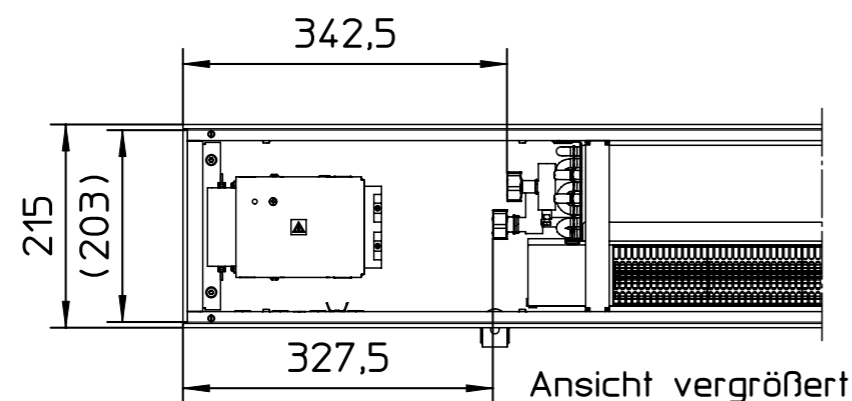
CAD 794520

Vorderansichten:


CAD 794500

↕ Rohrdurchführungen
Wasseranschluss

Klammermaße
= Rostmaße




 Fensterseite
 Raumseite


						Format	Art.-Gr.	Version	CAD-Nr.		
				Erst.	25.04.19	sw	3	142	1	794483	
				Änder.	25.04.19	sw					
				 49794 Lingen (Ems) Tel. (0591) 7108-0 · Fax 7108-300 eMail: info@kampmann.de Internet: www.kampmann.de			Ansichten Katherm QK 215/112				
							Konv. 65x075 Eurokonus				
							Katherm QK				
							Draufsichten				
				Angeb.-Nr.			NP 1000, NP 1200, NP 1400, ...				
				Auftr.-Nr.			NP 2800, NP 3000, NP 3200				
Index	Änderung	Datum	Name	Zul.Abw.	ISO 2768-m		Bereich		Dokumentation	Maßstab 1:20	Blatt